



(*) Le dimensioni indicate di cordoli, murature, pareti, travi e solai sono puramente indicative a solo scopo illustrativo.

DISPOSIZIONE ARMATURE SU TAMPONAMENTO ARGISOL 30/16.5

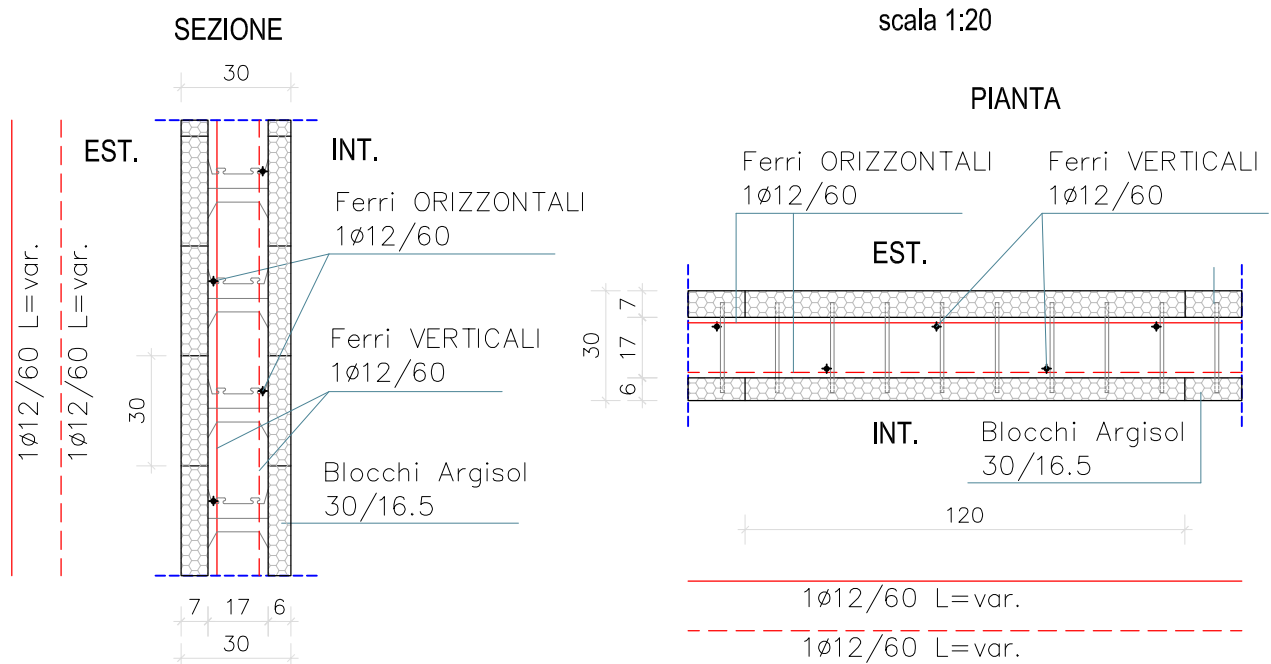


TALE RAPPRESENTAZIONE DELLE ARMATURE RIMANE VALIDA ANCHE PER LE PARETI DI TAMPONAMENTO CON CASSERI ARGISOL 35/16.5 E ARGISOL 40/16.5.

DISPOSIZIONE ARMATURE SU TAMPONAMENTO ARGISOL 35/21.5


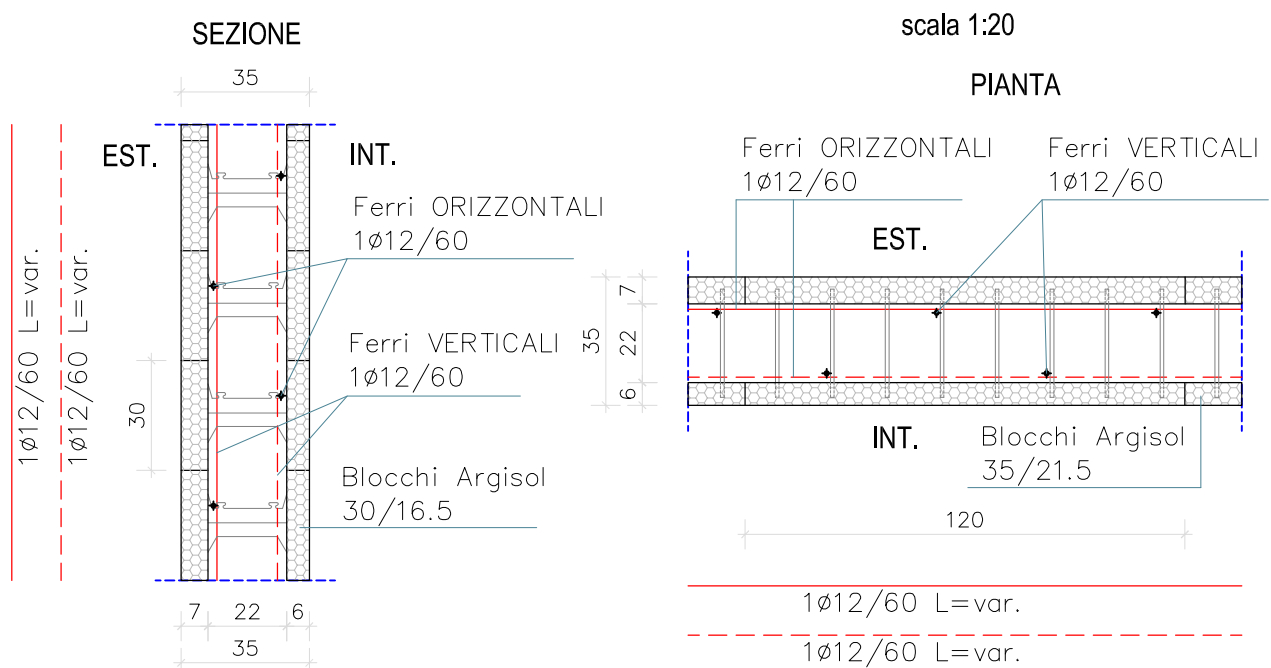


TALE RAPPRESENTAZIONE DELLE ARMATURE RIMANE VALIDA ANCHE PER LE PARETI DI TAMPONAMENTO CON CASSERI ARGISOL 40/21.5 E ARGISOL 45/21.5.

(*) Le dimensioni indicate di cordoli, murature, pareti, travi e solai sono puramente indicative a solo scopo illustrativo.

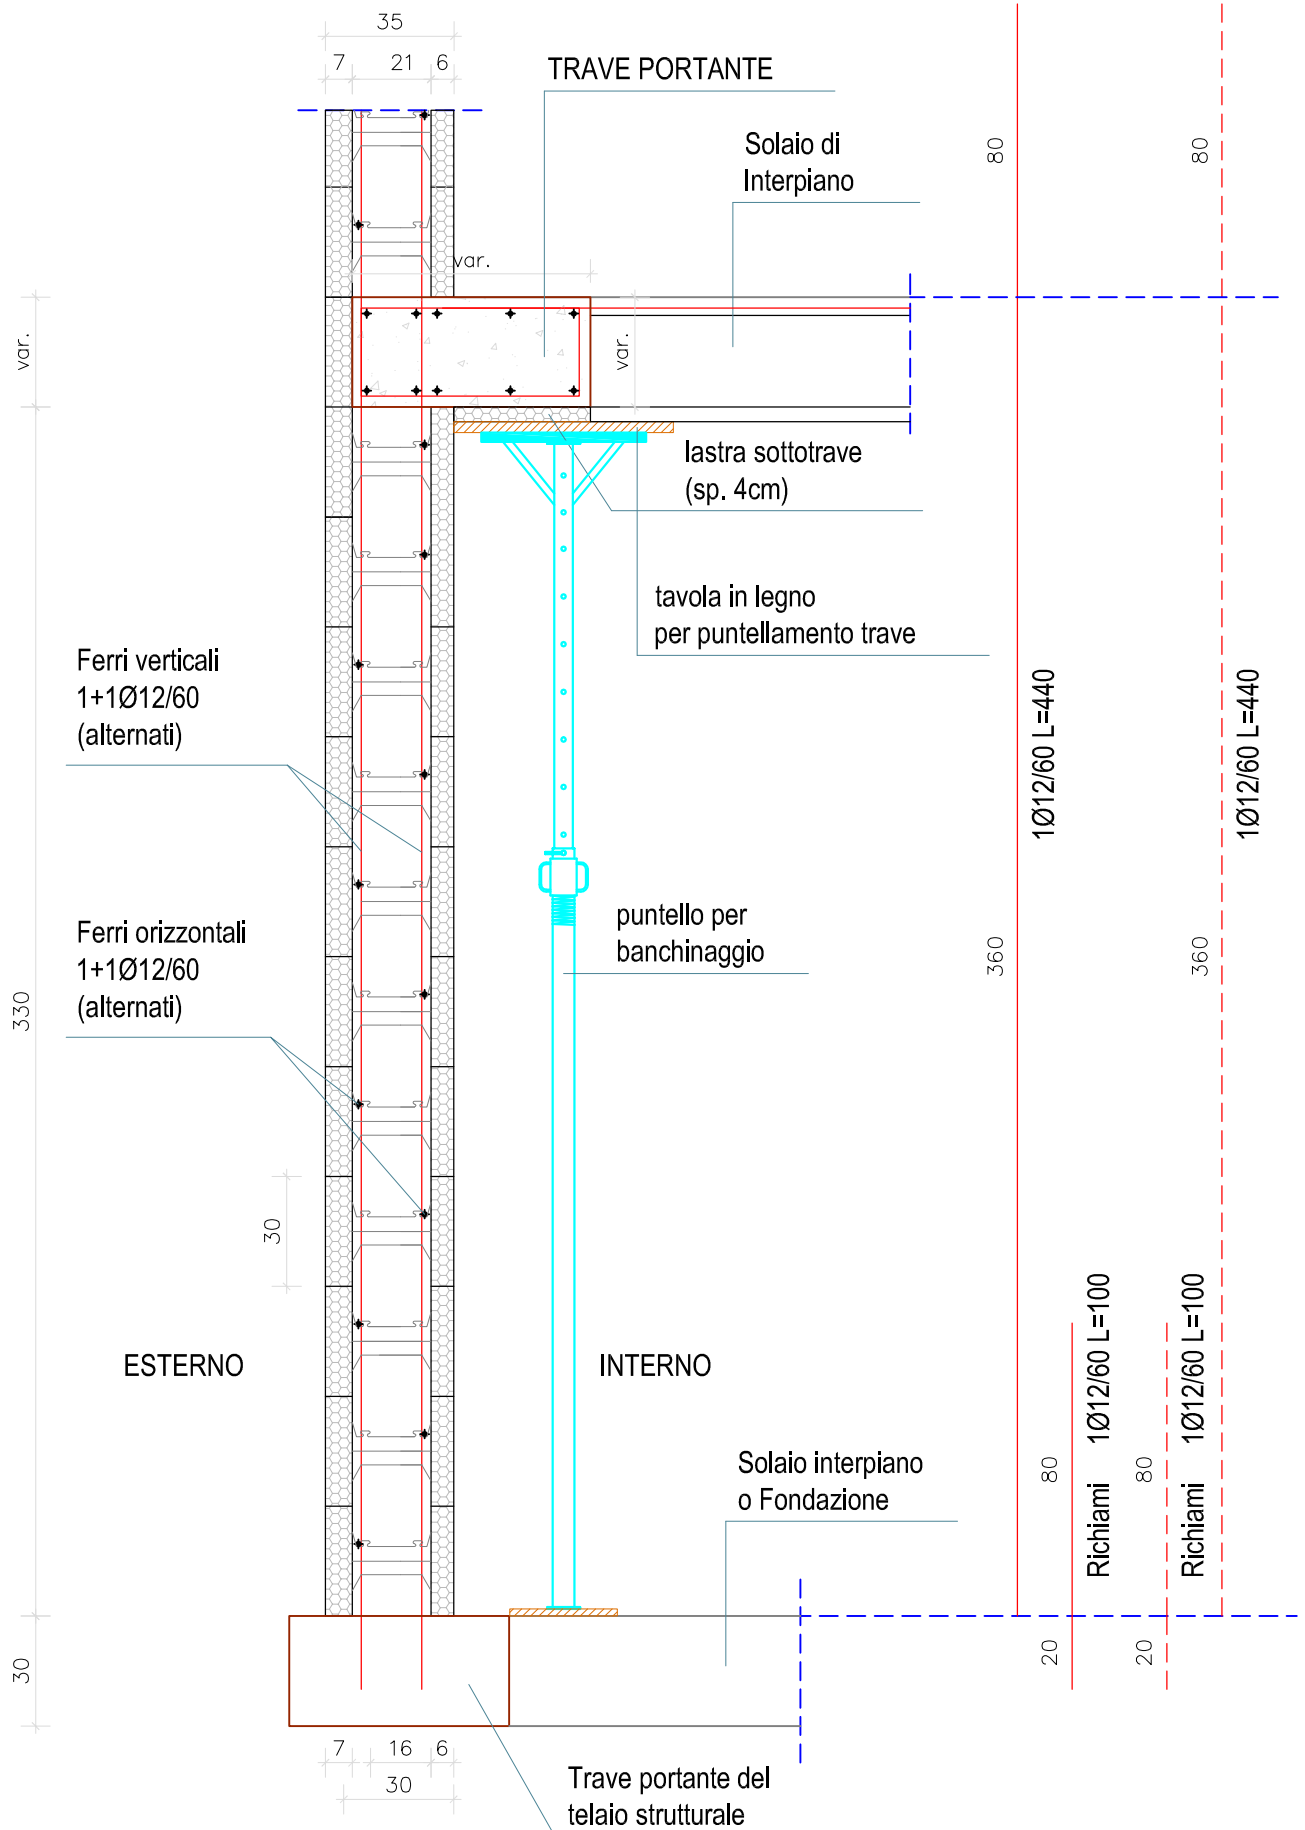

(*) Le dimensioni indicate di cordoli, murature, pareti, pilastri, travi e solai sono puramente indicative a solo scopo illustrativo.

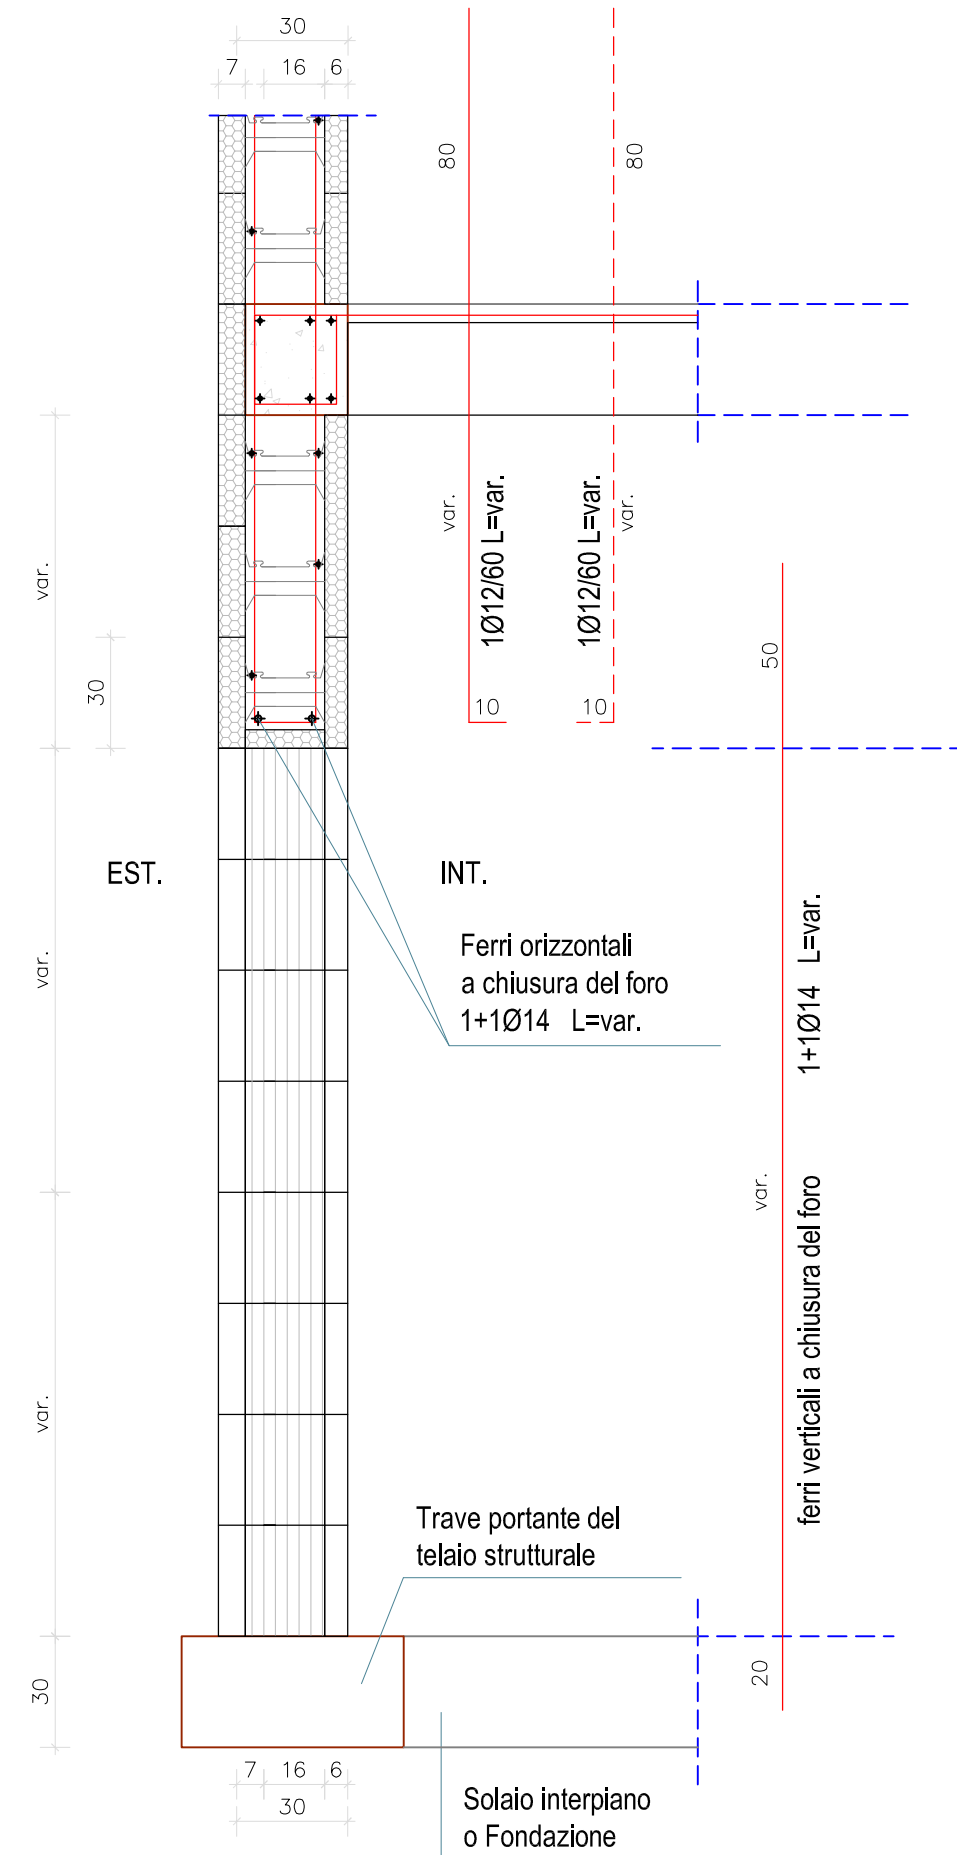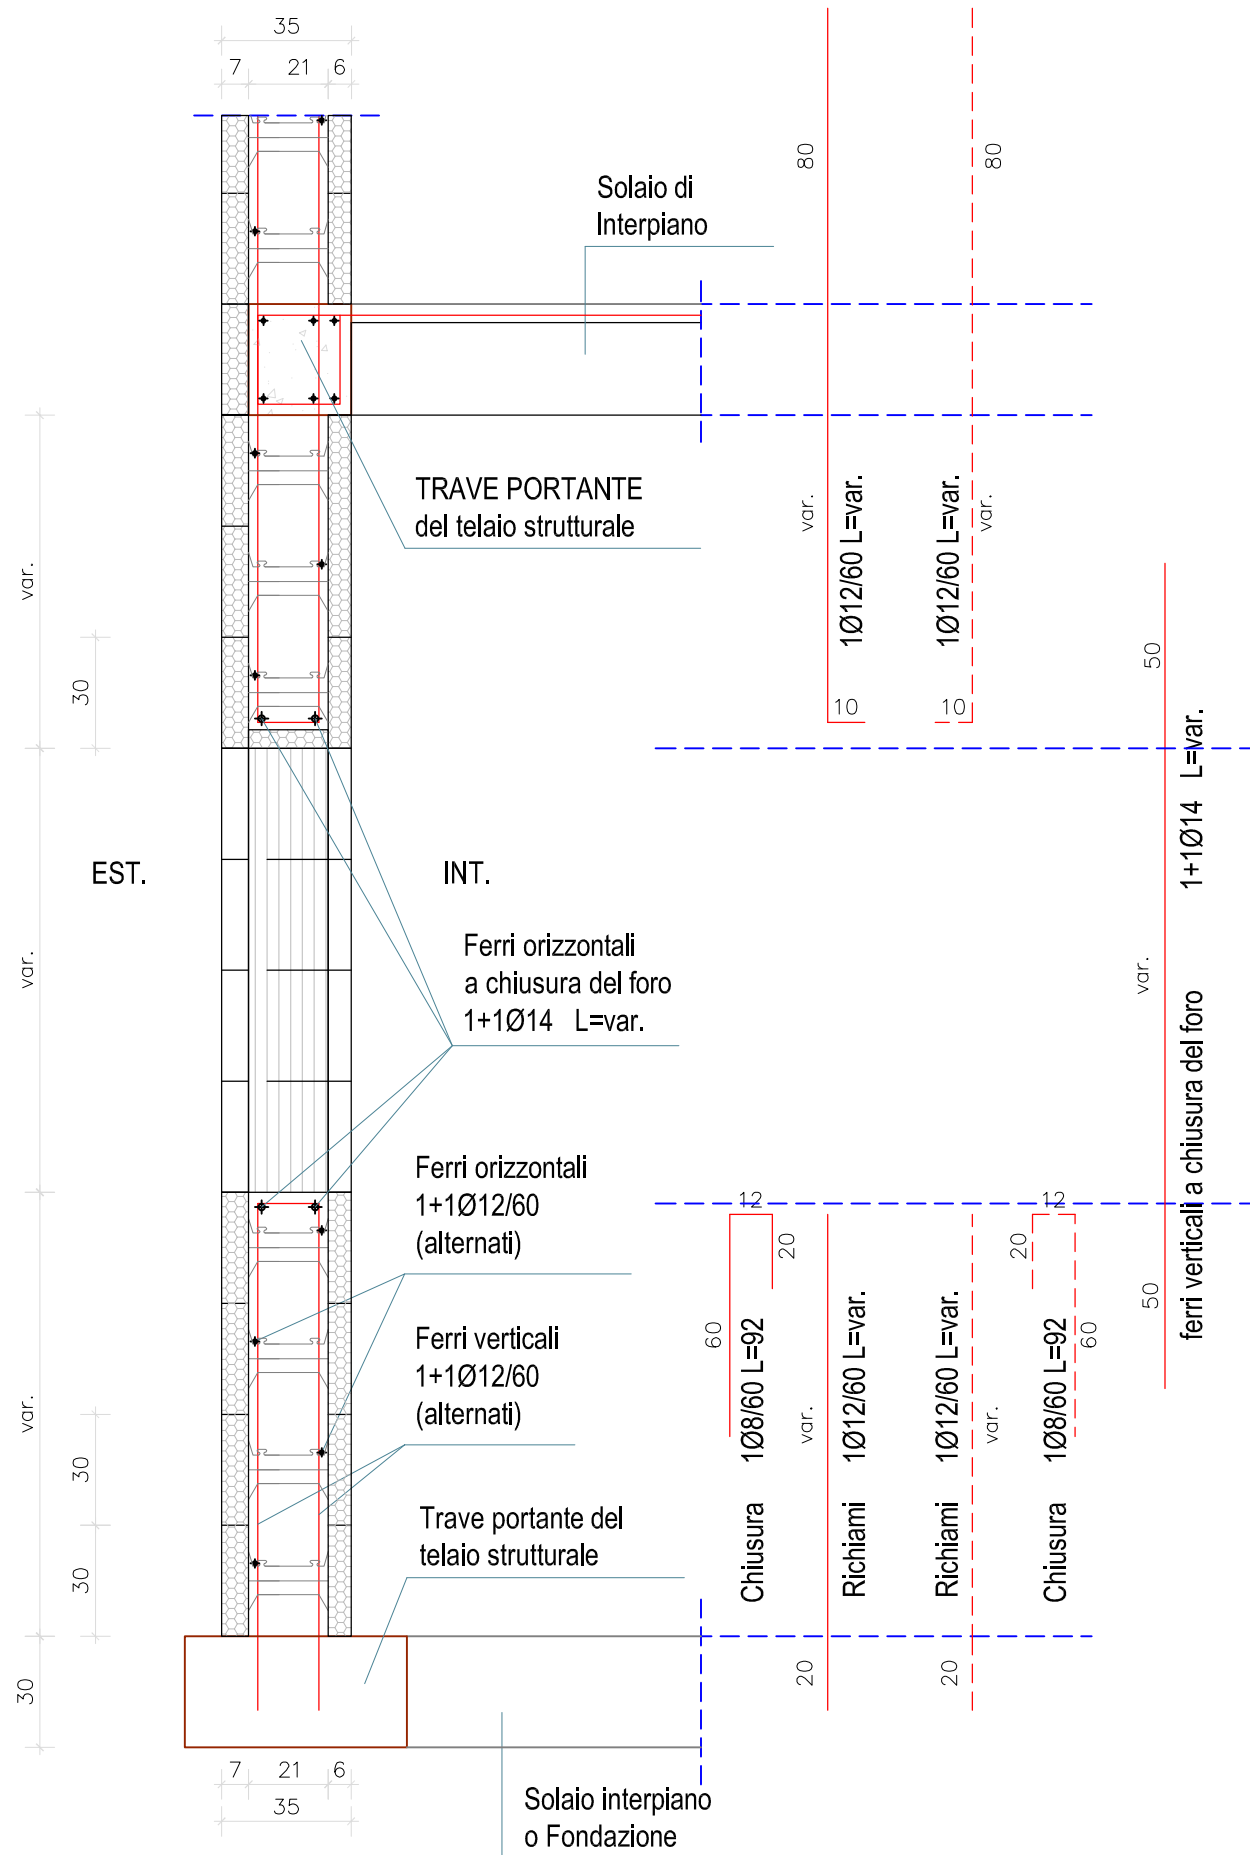

ELEMENTO BASE 45/21.5

pianta

